







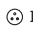


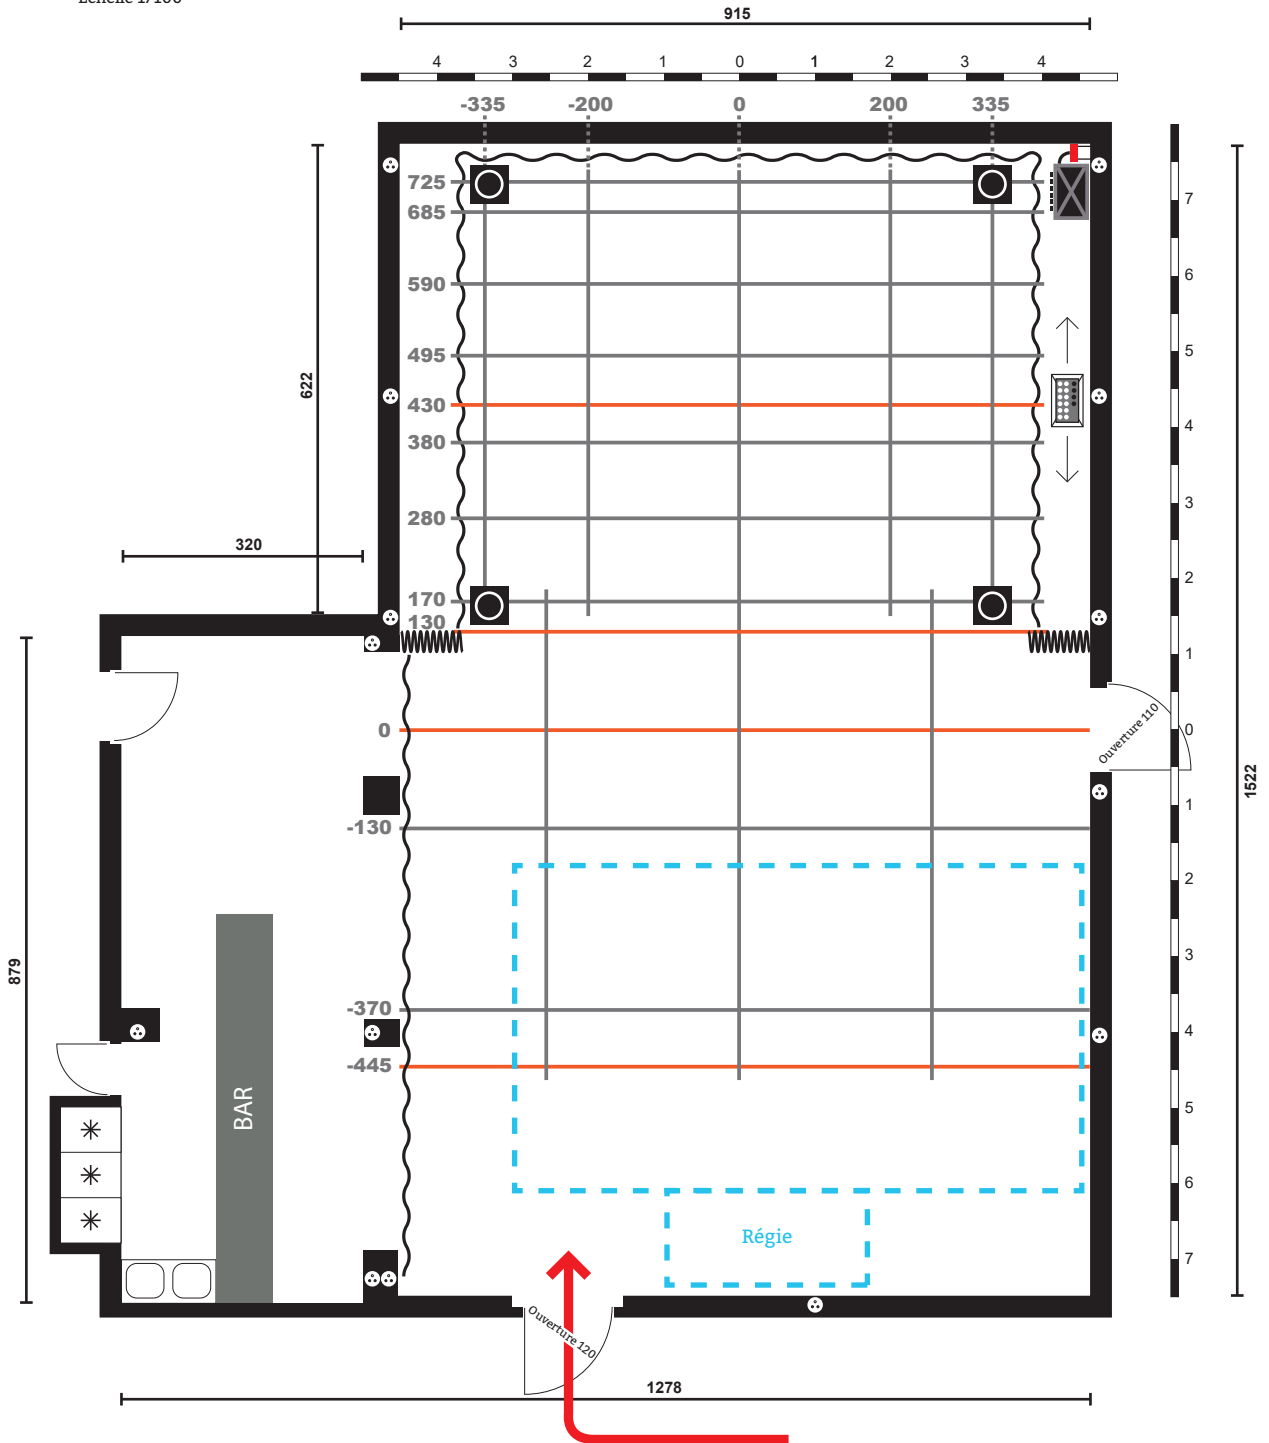

Échelle 1/100



-  Pendrillons
-  Patience
-  Perches fixe - H: 360
-  Perches fixe - H: 377 > 388
-  Entrée Public

-  Tri 220V/63A (24 Kw max)
-  Gradateur
24 x 3kw + 12 x 2Kw
- 40 circuits répartis sur le grill
-  Prises murales 20A
-  Enceintes suspendues au grill
-  Multi son 12/4 + amplis > Régie

